
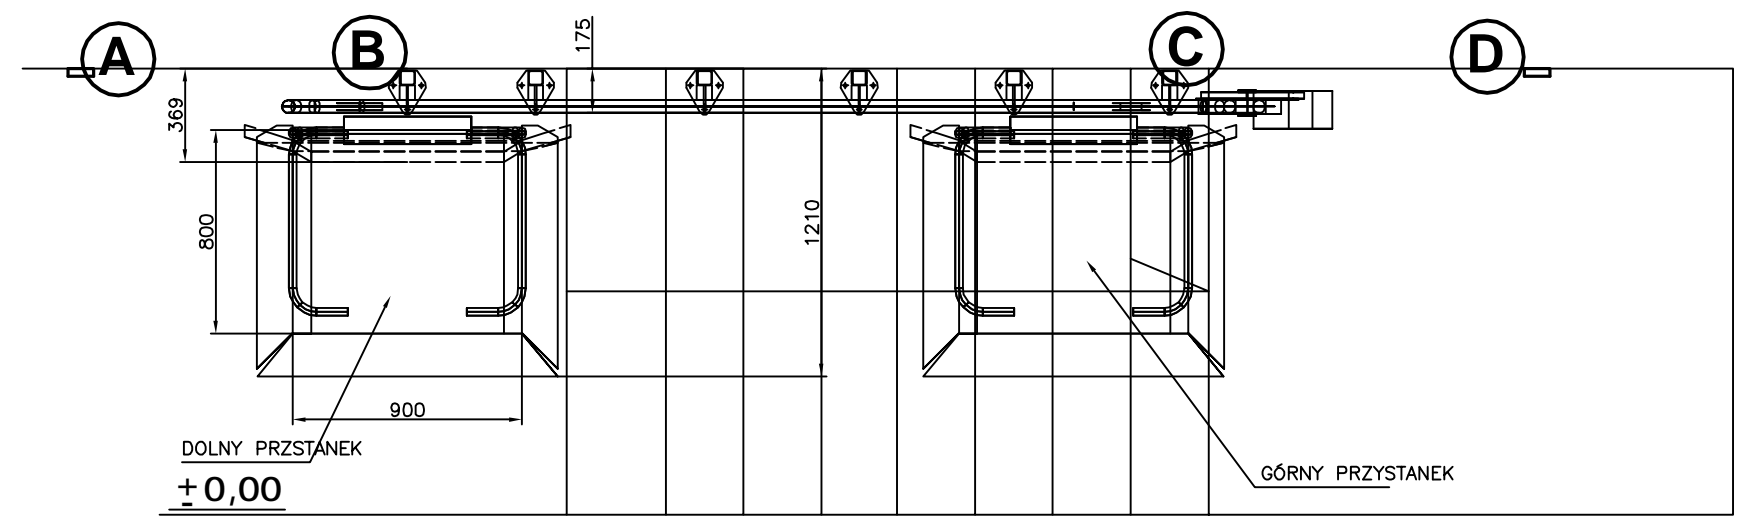
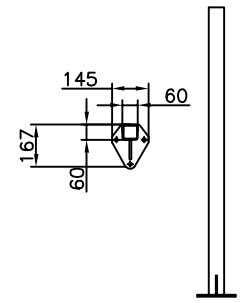


O-GA (OMEGA) 400V

Szyna prosta

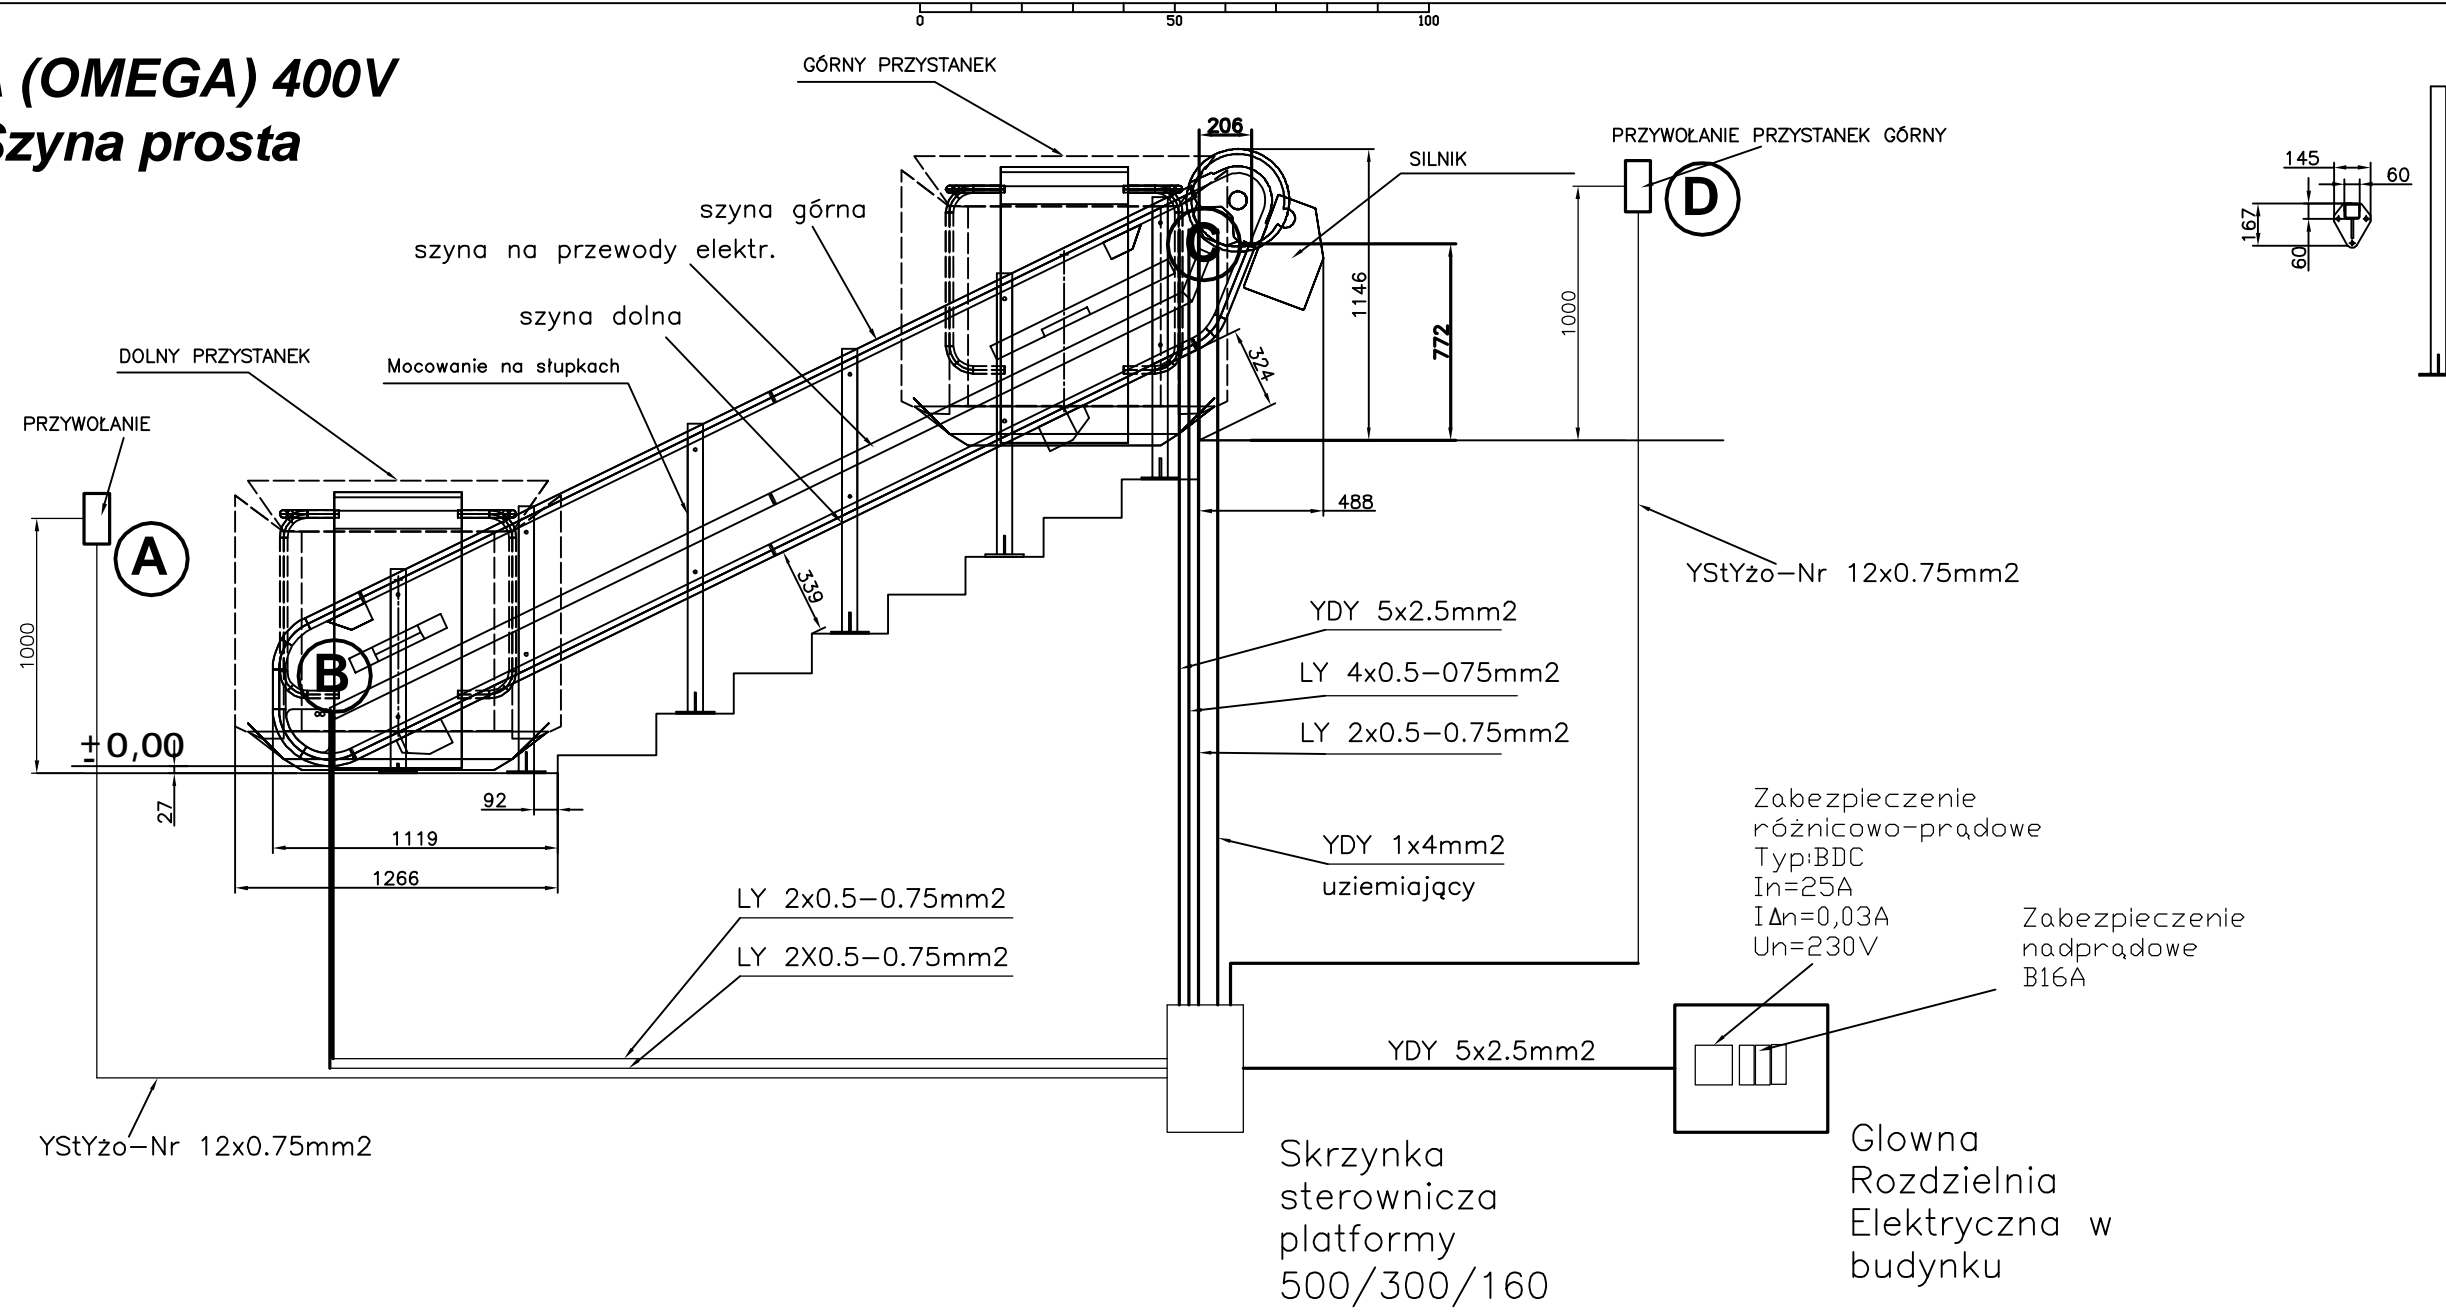

Zabezpieczenie różnicowo-prądowe
Typ: BDC
In=25A
IΔn=0,03A
Un=230V

Zabezpieczenie nadprądowe
B16A

Główna Rozdzielnia Elektryczna w budynku

Skrzynka sterownicza platformy
500/300/160

**JURAJSKA
FABRYKA
WIND**