
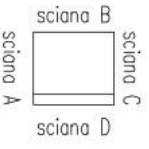
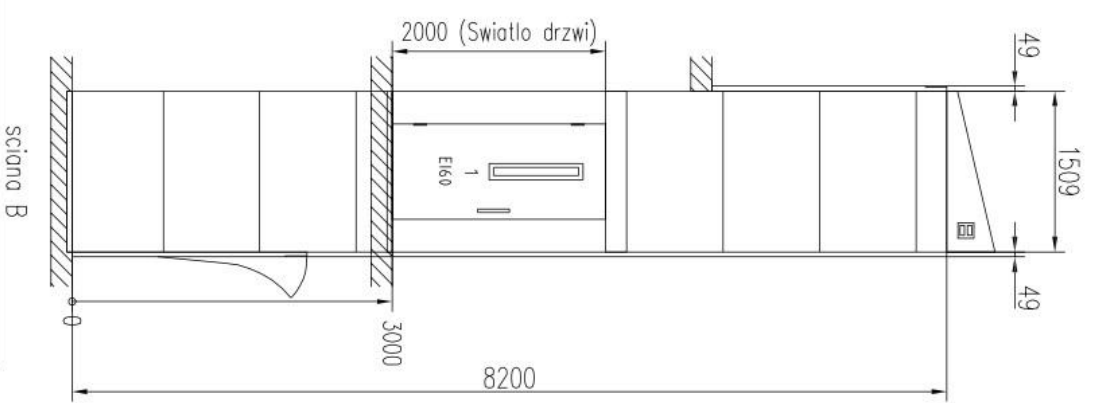
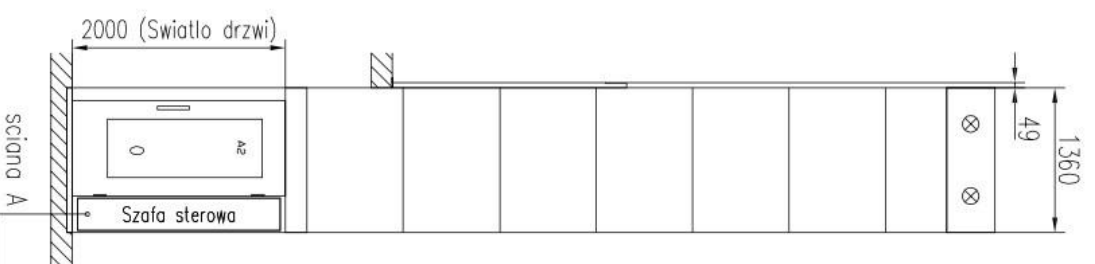
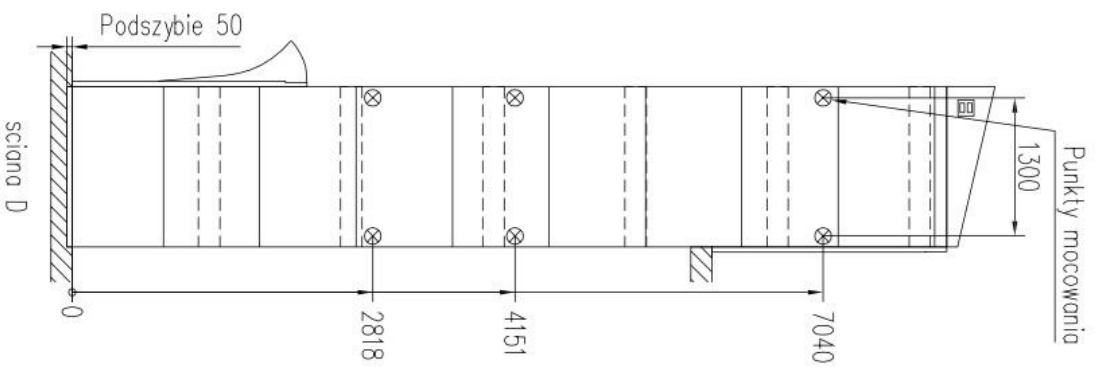
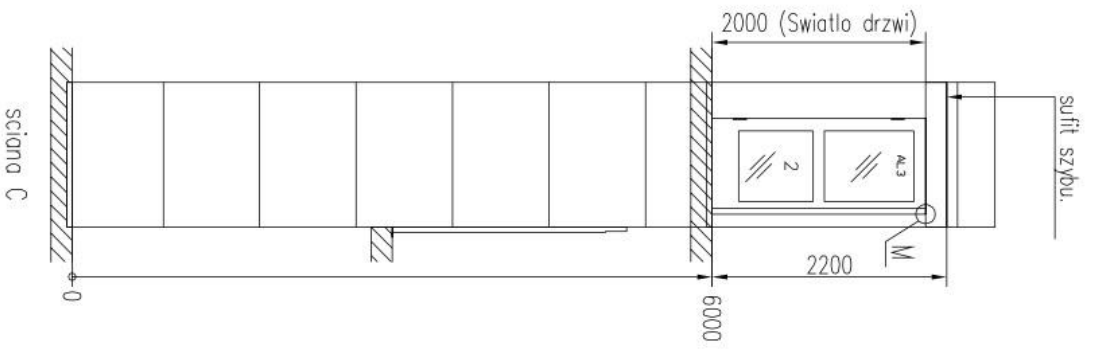
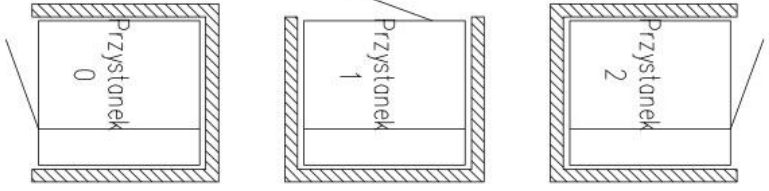


M = skrzydło drzwi zachodzi 50 mm na framugę, zestaw wolno przestrzen

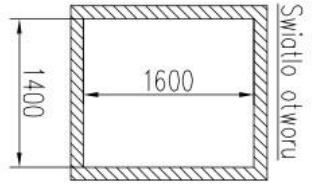

PRZYKLADOWY SZYB 1400x1600 mm
STANDARD

Nie zostawiac, dostep do awaryjnego opuszczania

**JURAJSKA
FABRYKA
WIND**

Rysunek szybu A 5000		Skala 1:47		53248-W	
				10-10-13	
				1	